


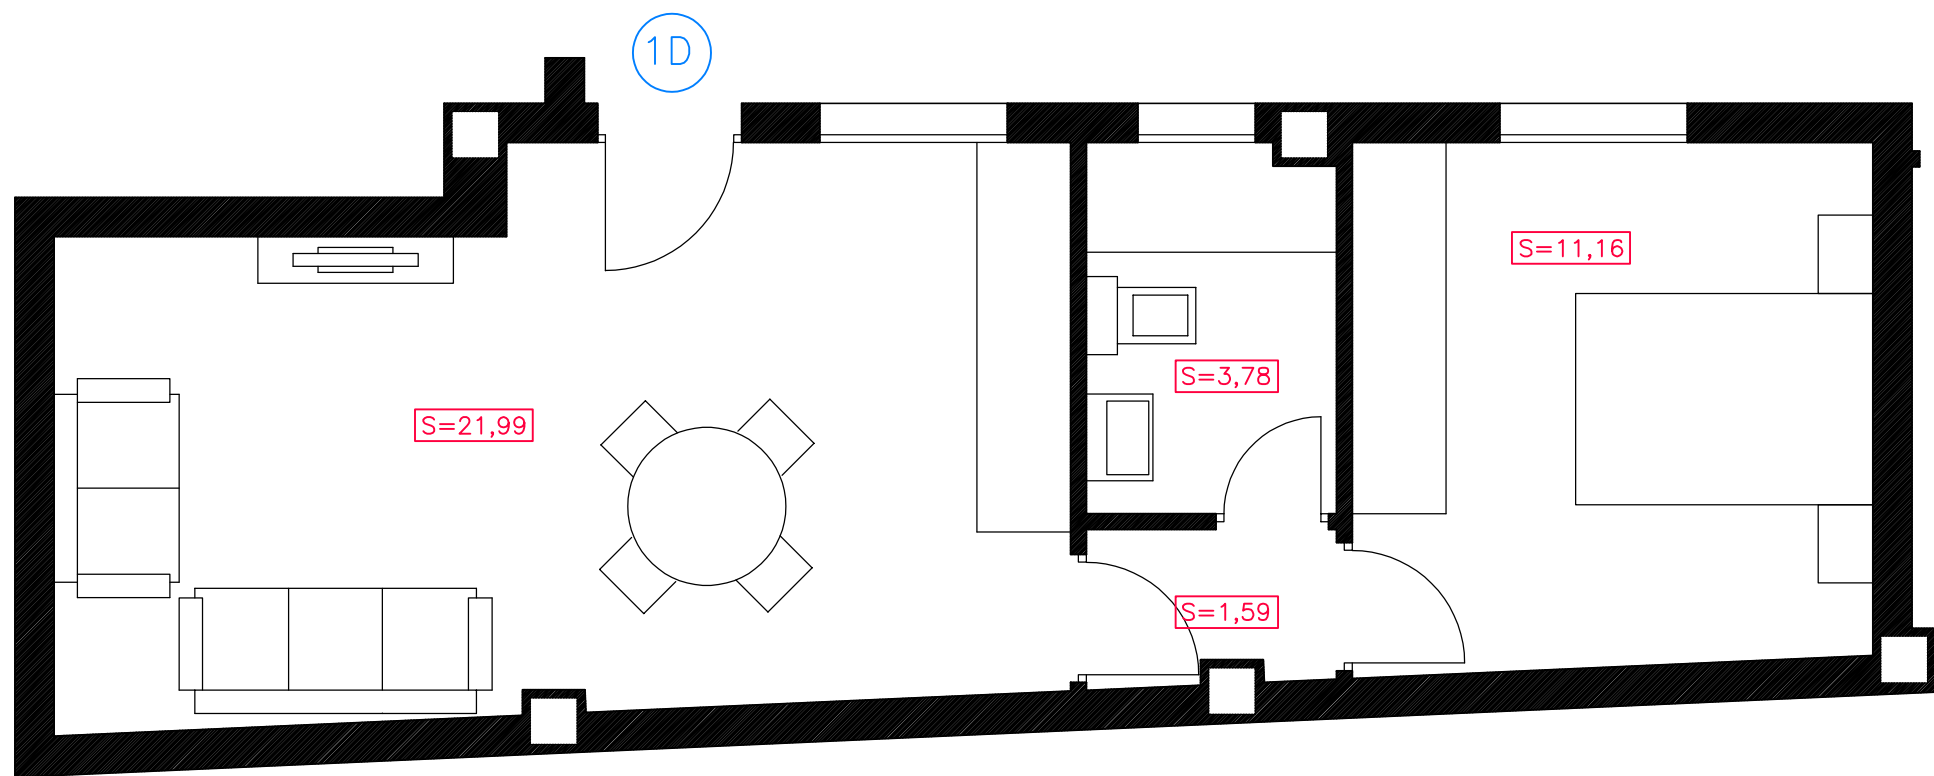

PROYECTO BÁSICO 17 VIVIENDAS, GARAJES Y TRASTEROS
CALLE BOLSA N° 100

SANLÚCAR DE BARRAMEDA (CÁDIZ)

VIVIENDA PRIMERO D

PROMOTOR

ARQUITECTO

PLANO N° 13

ESCALA 1:50

FECHA NOV. 2022

SOCIEDAD COOPERATIVA

RAFAEL RODRÍGUEZ ROMERO