


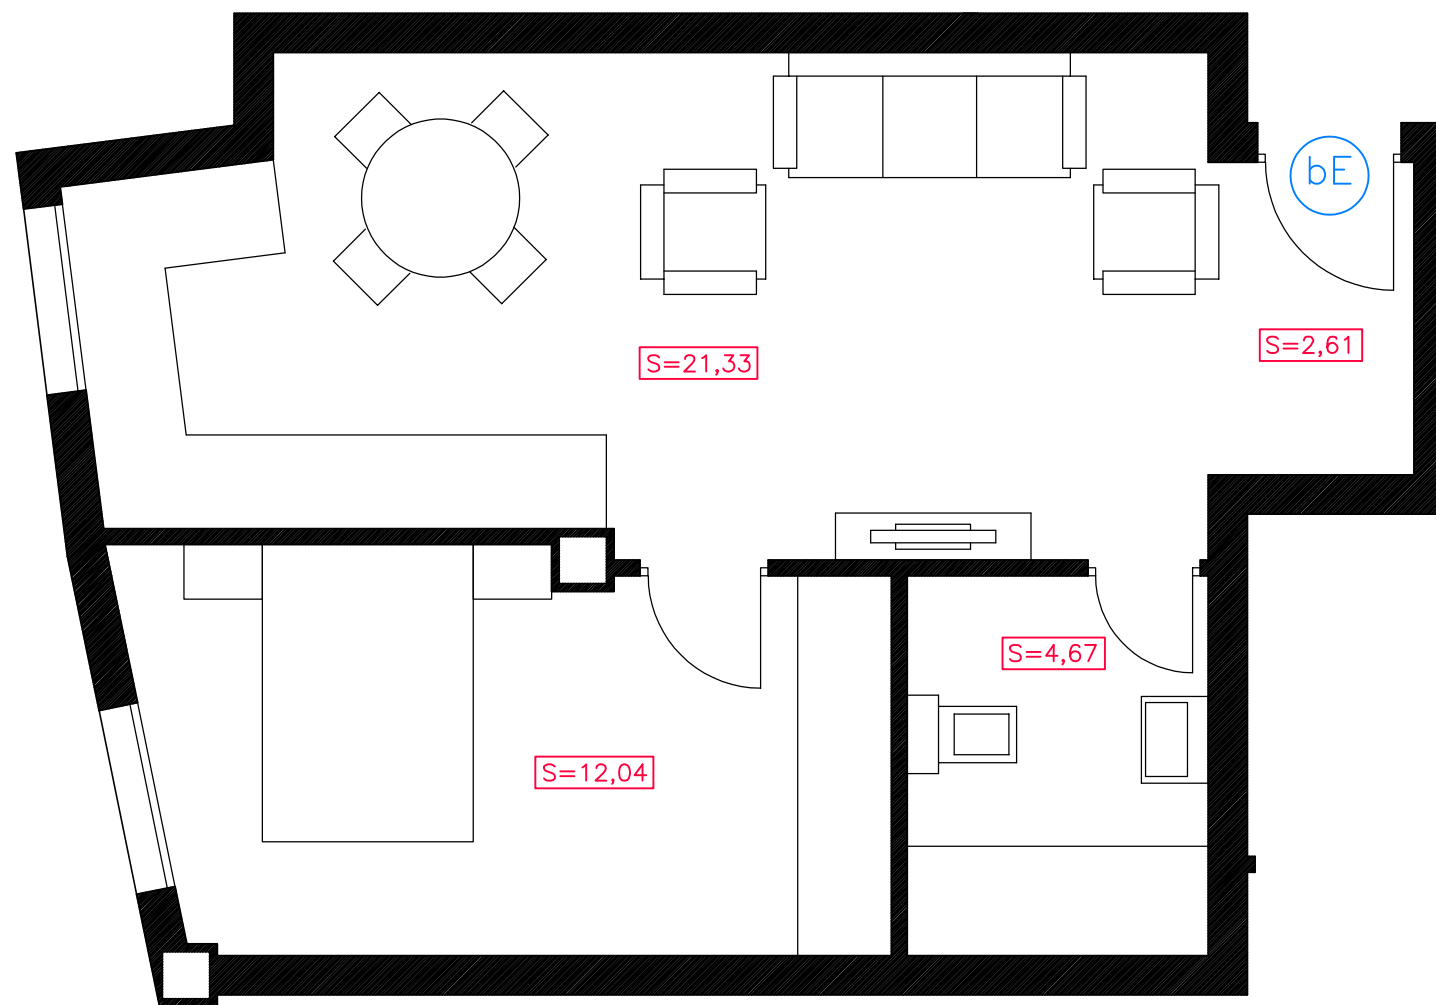

PROYECTO BÁSICO 17 VIVIENDAS, GARAJES Y TRASTEROS
CALLE BOLSA N° 100

PROMOTOR	ARQUITECTO
SOCIEDAD COOPERATIVA	RAFAEL RODRÍGUEZ ROMERO

VIVIENDA BAJO E		
PLANO N° 9	ESCALA 1:50	FECHA NOV. 2022