



PROMOCIÓN 11 VIVIENDAS
CALLE CASTILLO Nº 47 CHIPIONA

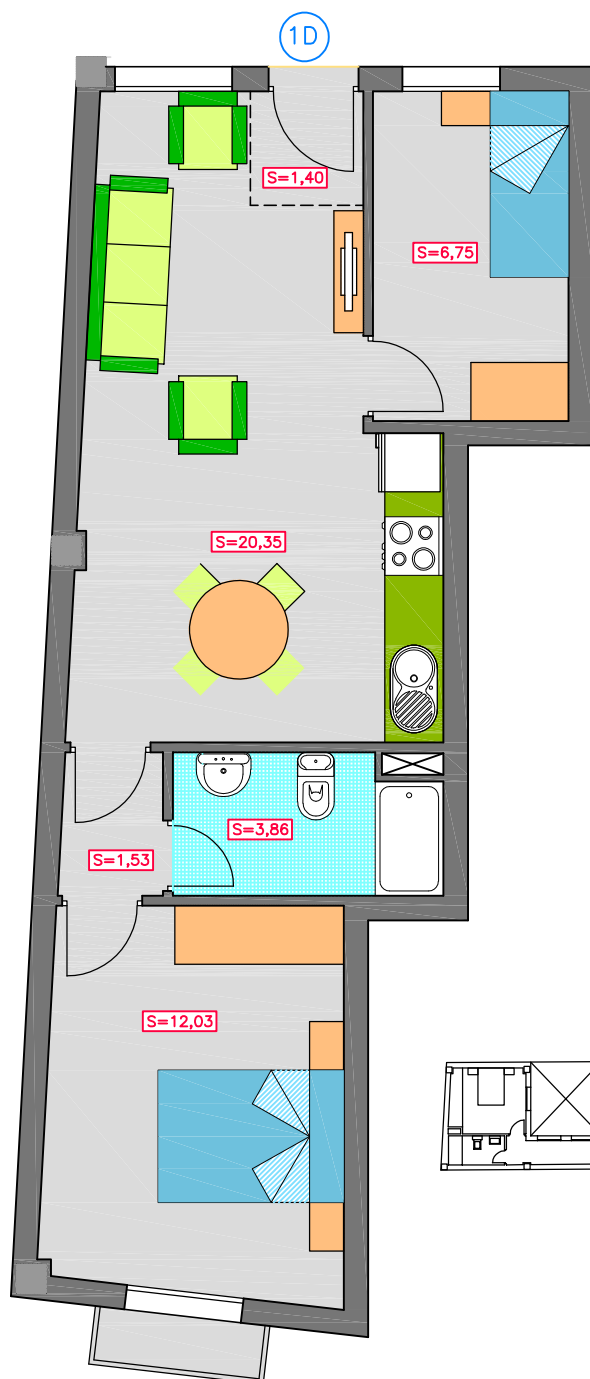

PROYECTOS Y DESARROLLOS S.L.



SUP. CONSTRUIDA CON ZZCC 65,12 m2

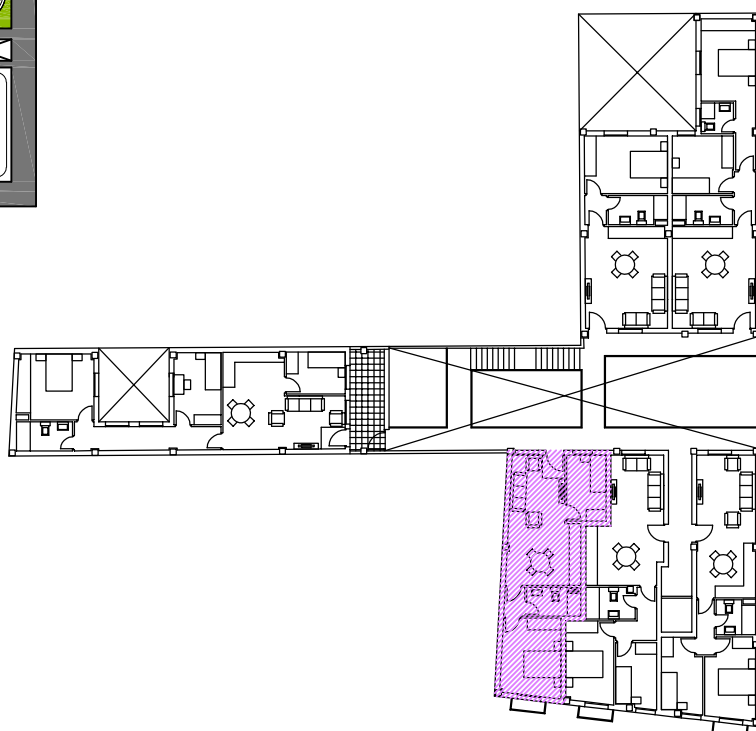

PLANO NO CONTRACTUAL. DEFINITIVO EN PROYECTO.

PRIMERO D

ESCALA 1: 75

FECHA JULIO 2026

GESTIÓN Y COMERCIALIZACIÓN
OCIRO S.L.

ARQUITECTO
RAFAEL RODRIGUEZ ROMERO