
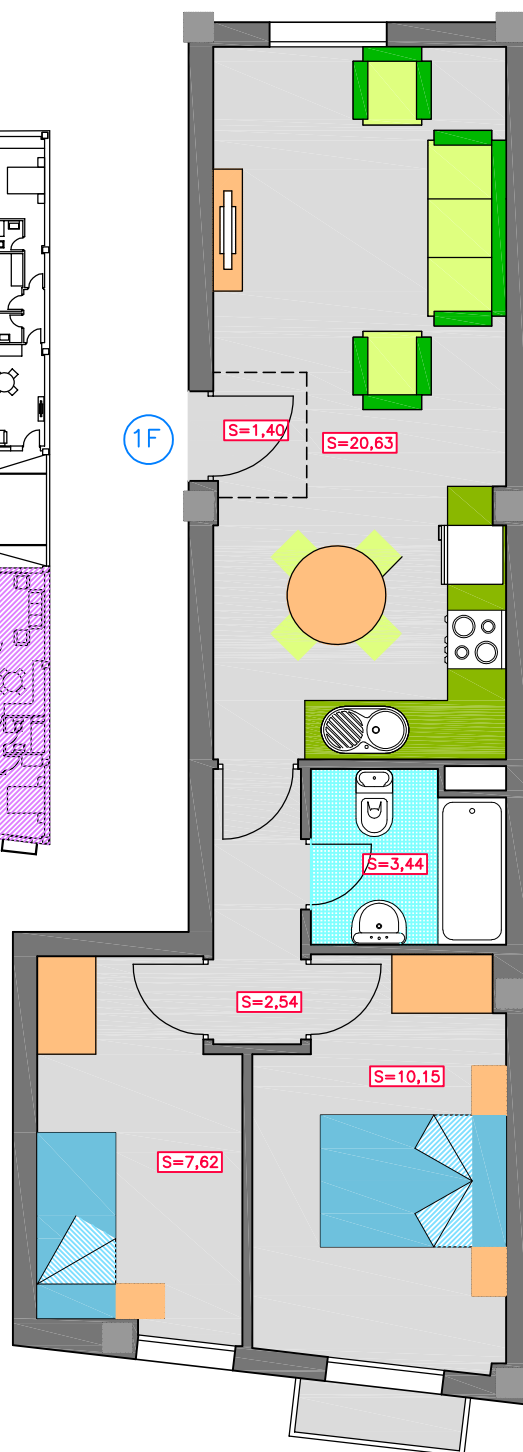


PROMOCIÓN 11 VIVIENDAS
CALLE CASTILLO Nº 47 CHIPIONA

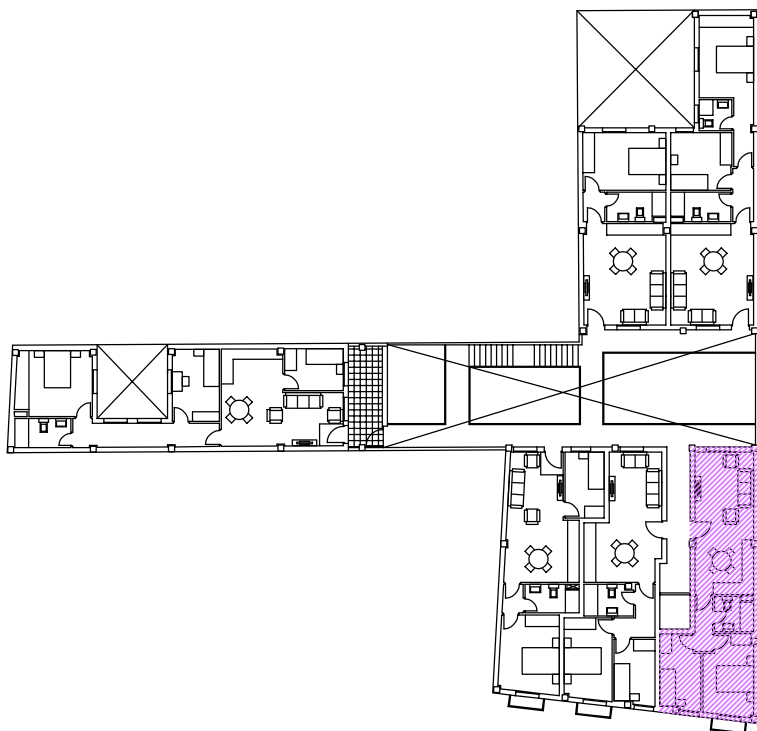

SUP. CONSTRUIDA CON ZZCC

65,38 m2

PLANO NO CONTRACTUAL. DEFINITIVO EN PROYECTO.

PRIMERO F

ESCALA 1: 75

FECHA JULIO 2026

GESTIÓN Y COMERCIALIZACIÓN
OCIRO S.L.

ARQUITECTO
RAFAEL RODRIGUEZ ROMERO