


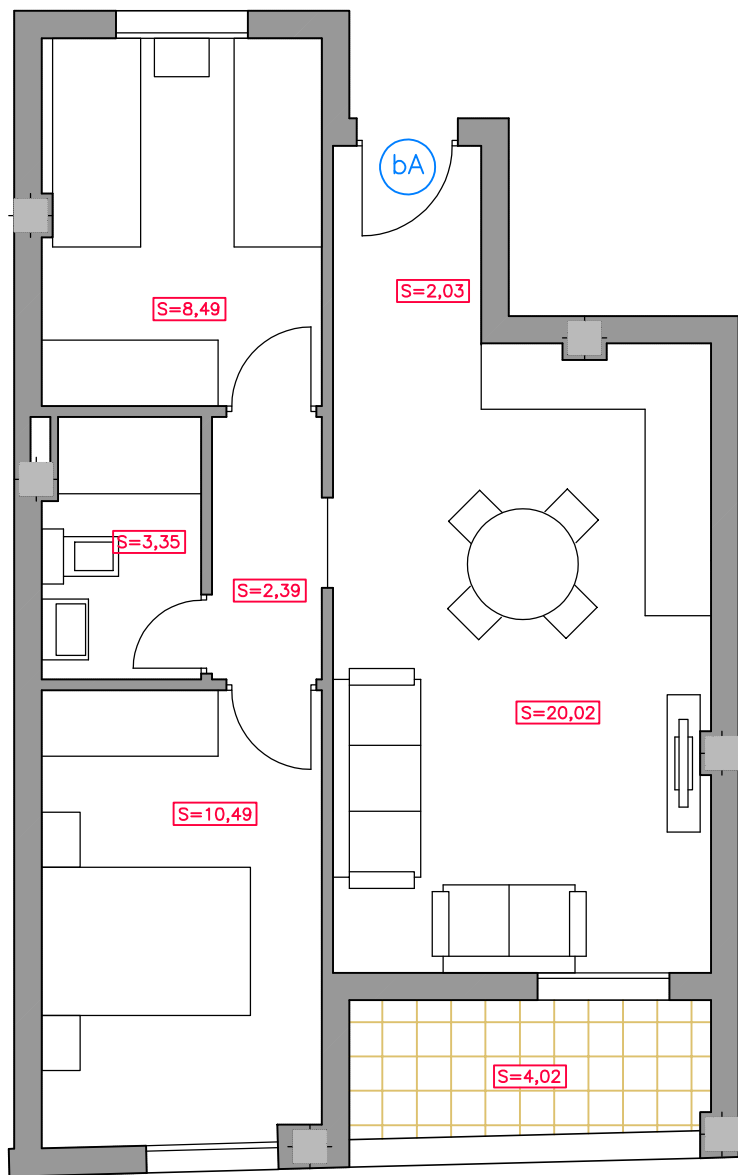

REFORMADO PROYECTO BÁSICO 16 VIVIENDAS, GARAJES Y TRASTEROS			CALLE SAN FRANCISCO N° 5		SANLÚCAR DE BARRAMEDA (CÁDIZ)	
VIVIENDA BAJO A			PROMOTOR		ARQUITECTO	
PLANO N° 1	ESCALA 1:50	FECHA ABRIL 2025	EDIF. COSO DEL PINO S.C.A.		RAFAEL RODRÍGUEZ ROMERO	