
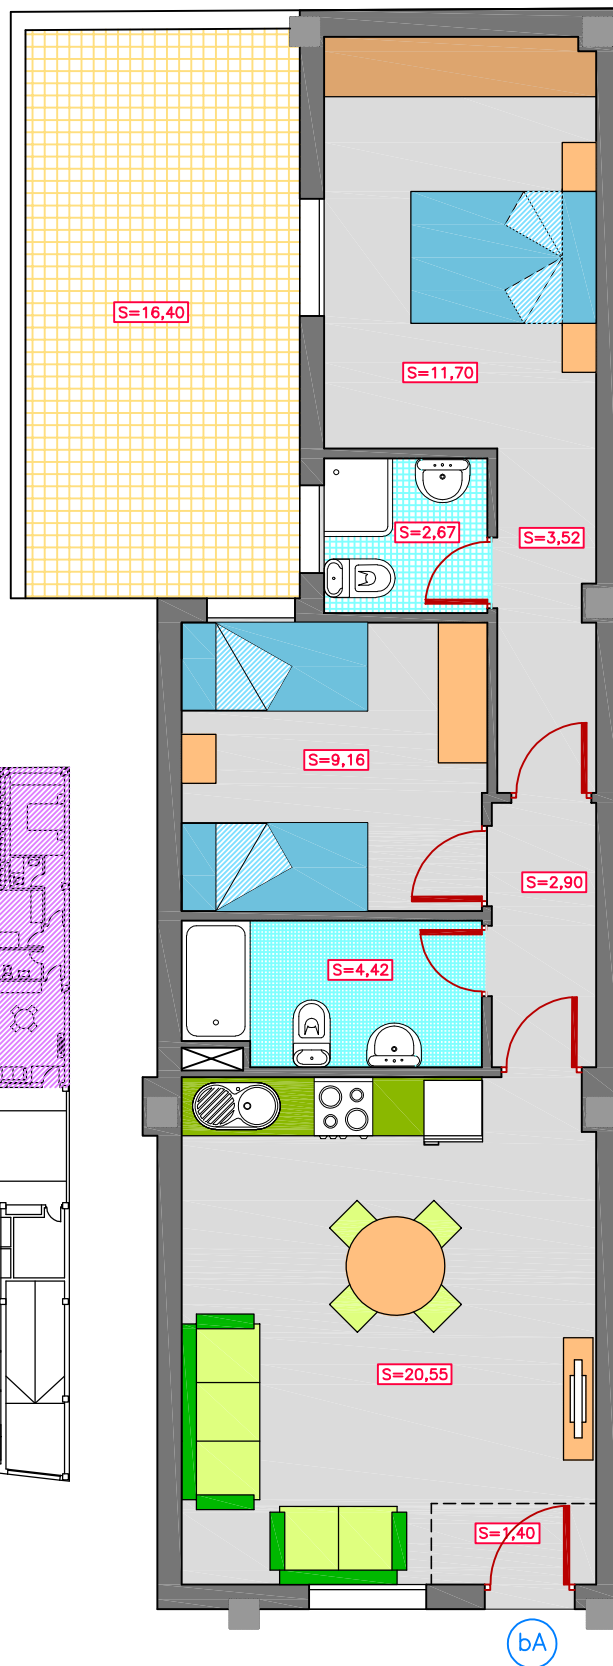


PROMOCIÓN 11 VIVIENDAS
CALLE CASTILLO Nº 47 CHIPIONA

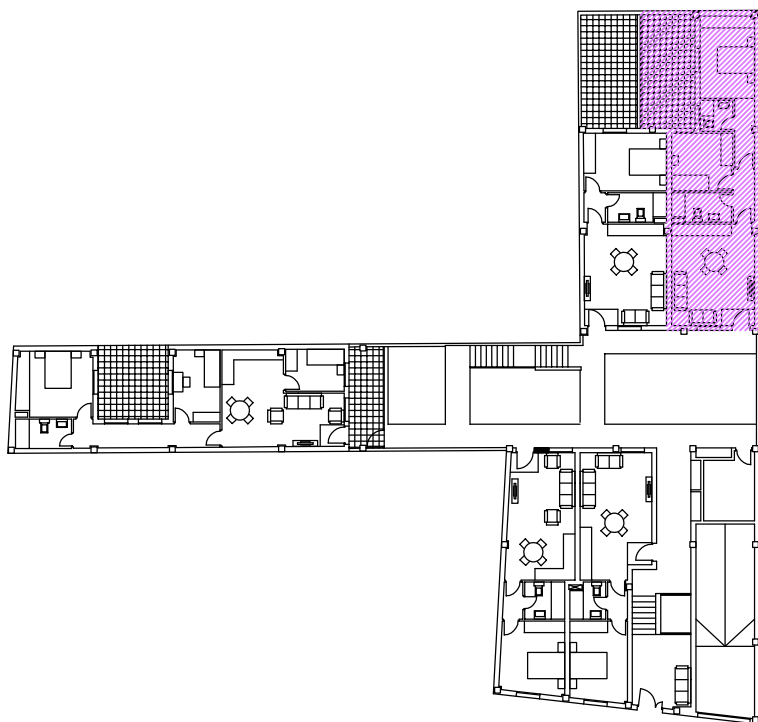

SUP. CONSTRUIDA CON ZZCC

80,78 m²

PLANO NO CONTRACTUAL. DEFINITIVO EN PROYECTO.

BAJO A

ESCALA 1:75

FECHA JULIO 2026

GESTIÓN Y COMERCIALIZACIÓN
OCIRO S.L.

ARQUITECTO
RAFAEL RODRIGUEZ ROMERO