



PROMOCIÓN 11 VIVIENDAS
CALLE CASTILLO Nº 47 CHIPIONA

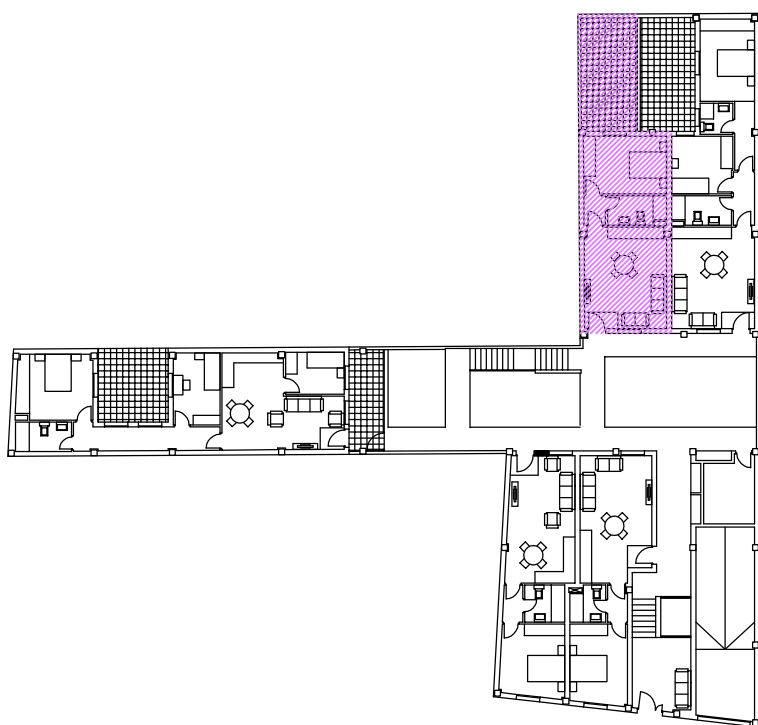

SUP. CONSTRUIDA CON ZZCC

56,88 m2

PLANO NO CONTRACTUAL. DEFINITIVO EN PROYECTO.

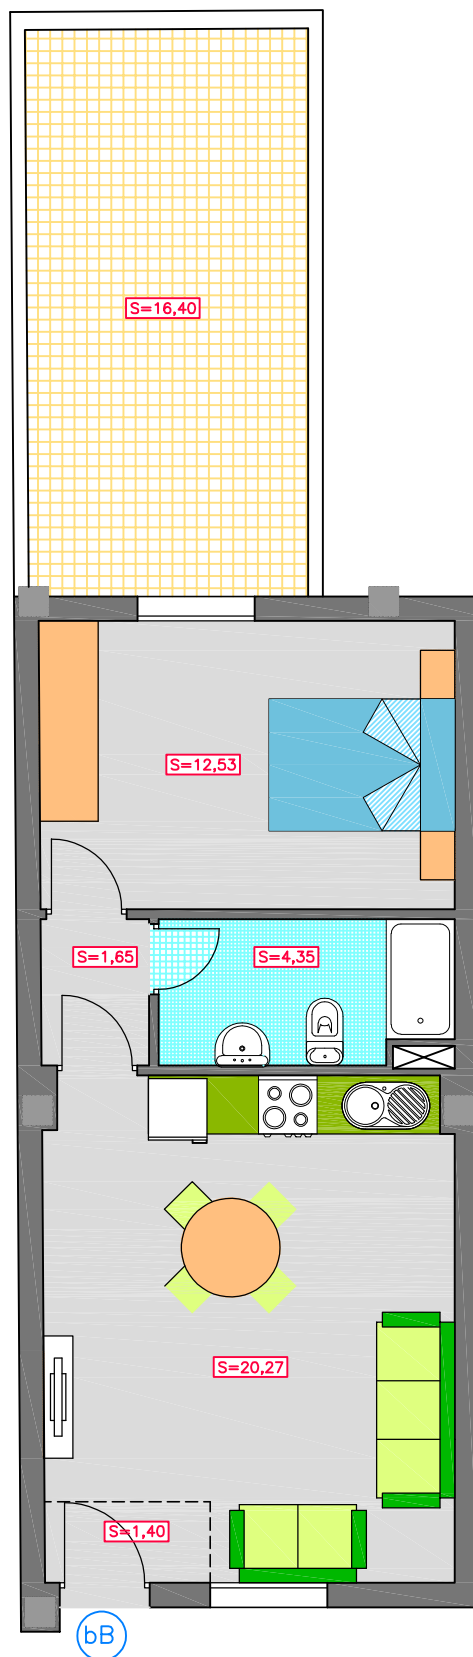

BAJO B

ESCALA 1: 75

FECHA JULIO 2026

GESTIÓN Y COMERCIALIZACIÓN
OCIRO S.L.

ARQUITECTO
RAFAEL RODRIGUEZ ROMERO