


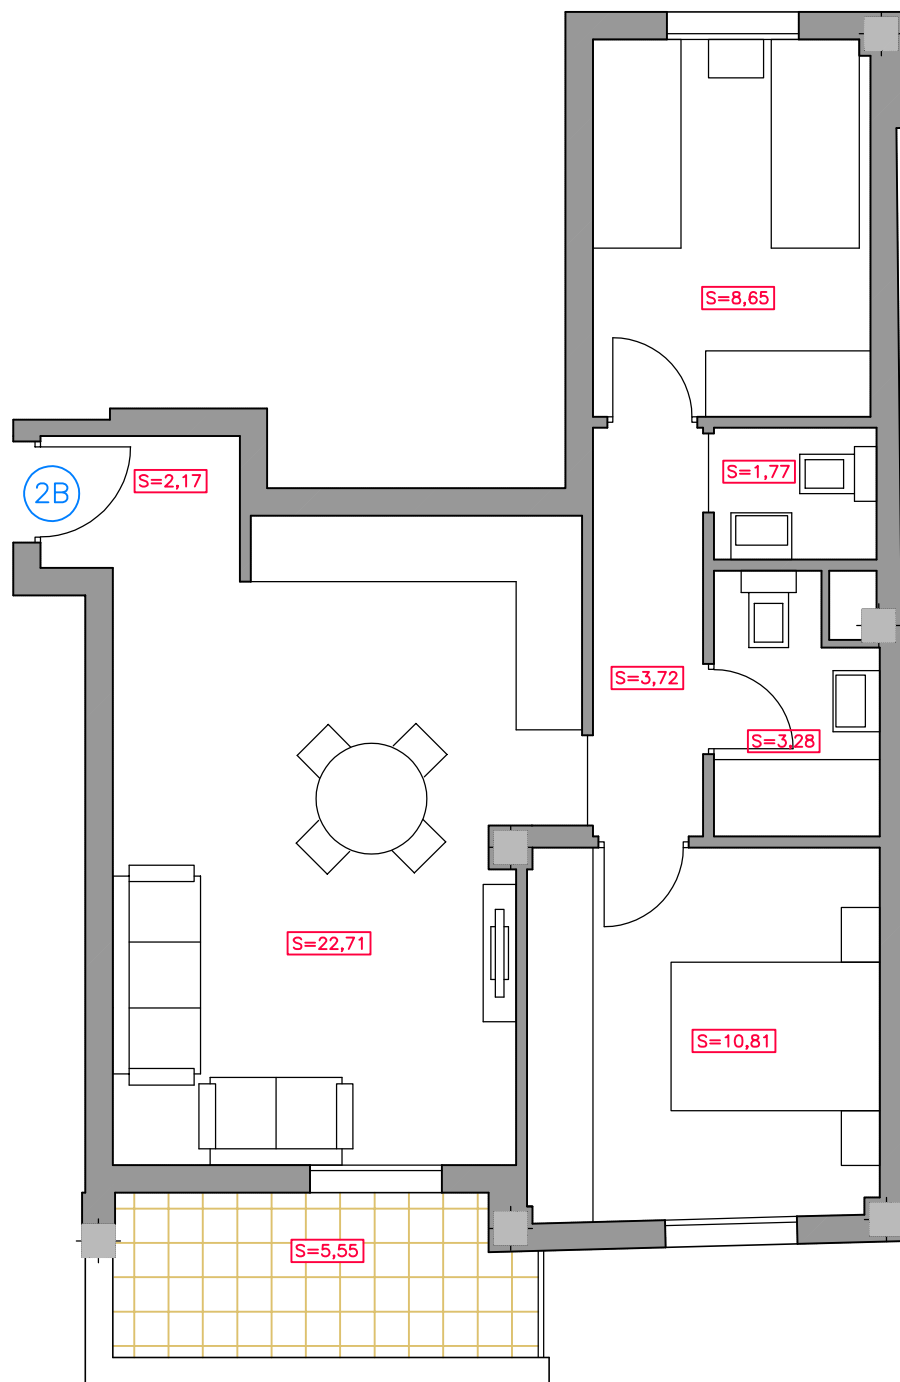

REFORMADO PROYECTO BÁSICO 16 VIVIENDAS, GARAJES Y TRASTEROS
CALLE SAN FRANCISCO N° 5
SANLÚCAR DE BARRAMEDA (CÁDIZ)

VIVIENDA SEGUNDO B			PROMOTOR	ARQUITECTO
PLANO N° 11	ESCALA 1:50	FECHA ABRIL 2025	EDIF. COSO DEL PINO S.C.A.	RAFAEL RODRÍGUEZ ROMERO