


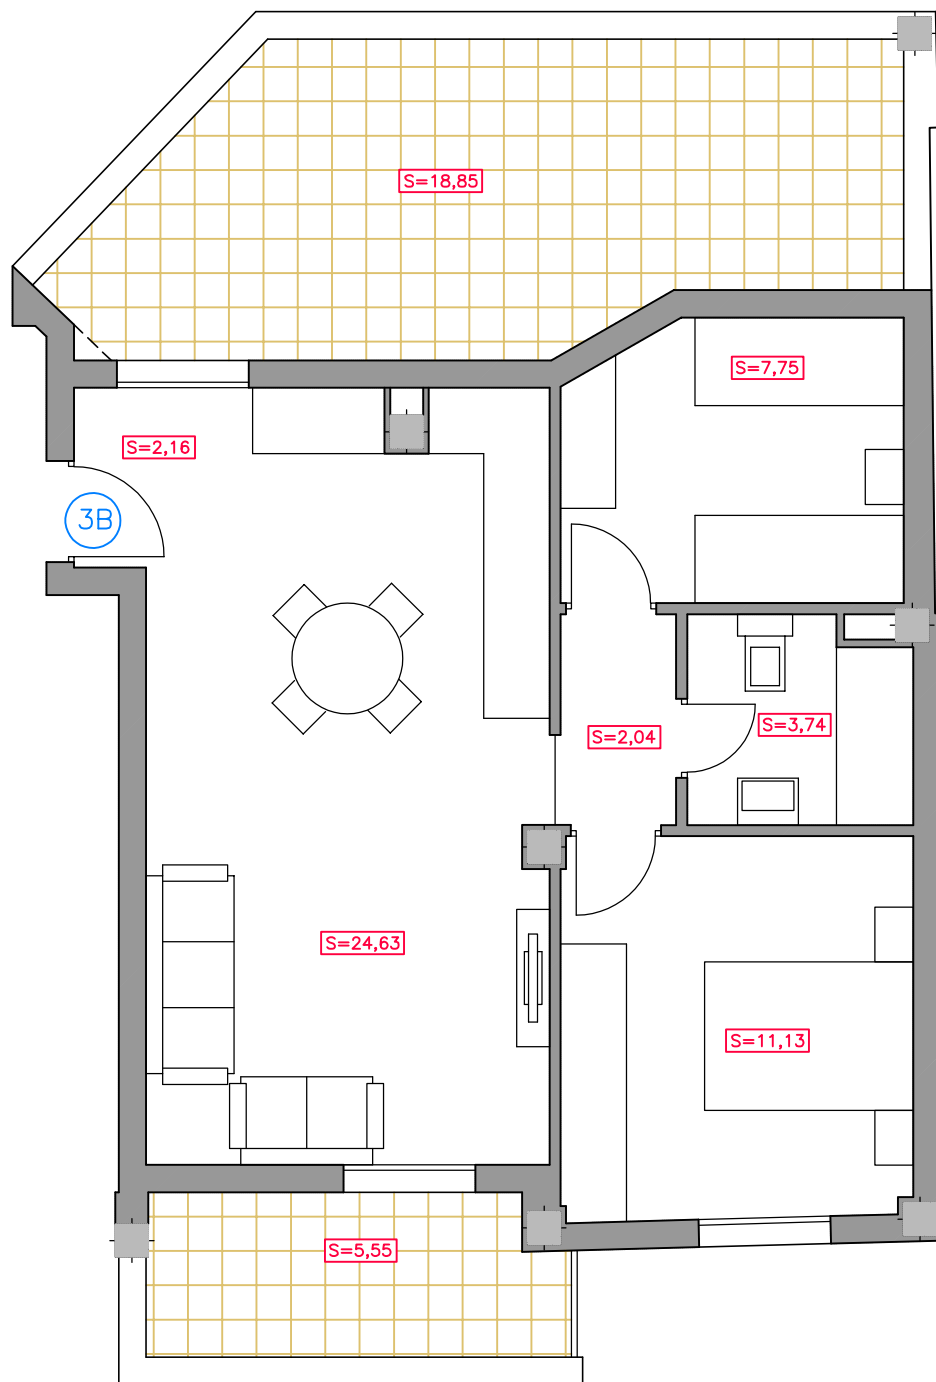

REFORMADO PROYECTO BÁSICO 16 VIVIENDAS, GARAJES Y TRASTEROS
CALLE SAN FRANCISCO N° 5
SANLÚCAR DE BARRAMEDA (CÁDIZ)

VIVIENDA TERCERO B

PROMOTOR

ARQUITECTO

PLANO N° 16

ESCALA 1:50

FECHA ABRIL 2025

EDIF. COSO DEL PINO S.C.A.

RAFAEL RODRÍGUEZ ROMERO